

# BROTTKÄRRS TENNISFÖRENING

---

SKISSFÖRSLAG - TILLBYGGNAD NY TENNIS OCH PADELHALL

ÄNDRING - NY STOR HALL MED PADEL UTGÅR OCH ERSÄTTS AV


LÄGRE BYGGNAD SOM SAMMANBINDER NY TENNISHALL MED BEFINTLIG BYGGNAD.

- 2024.03.10 -



# BROTTKÄRRS TF

## ÖVERSIKT

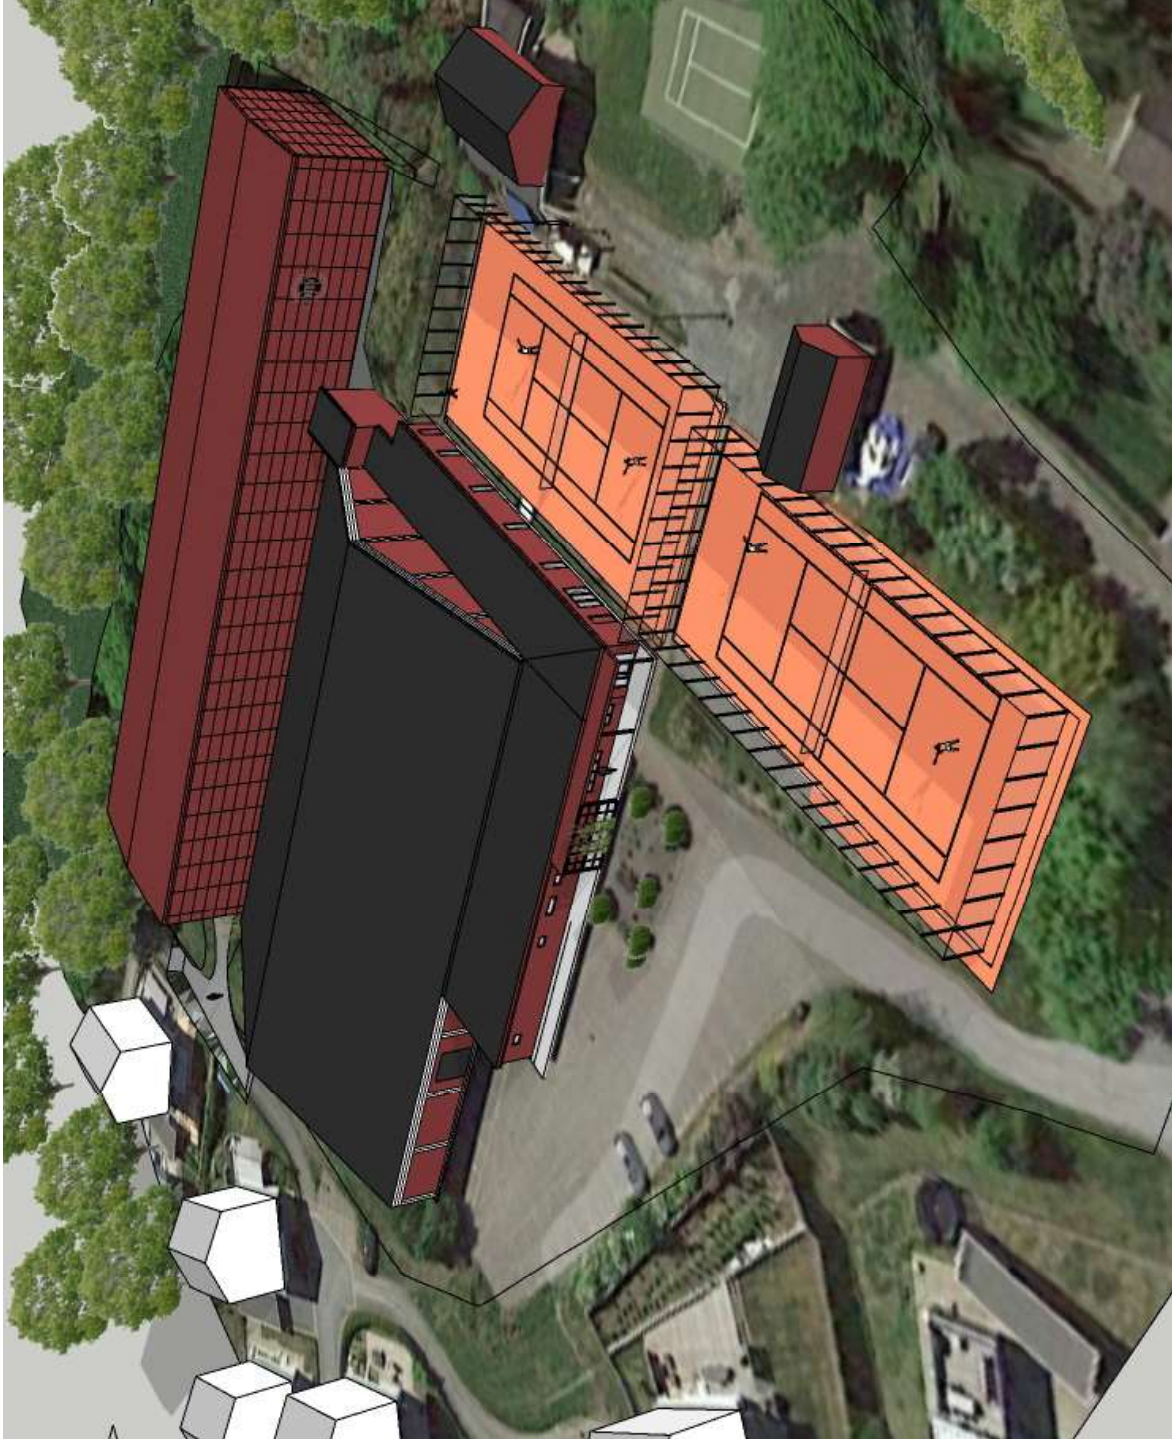

# BROTTKÄRRS TF

PERSPEKTIV



NORDSTRÖM KELLY ARKITEKTER


# BROTTKÄRRS TF

ENTRÉ



# BROTTKÄRRS TF


## EXTERIÖR

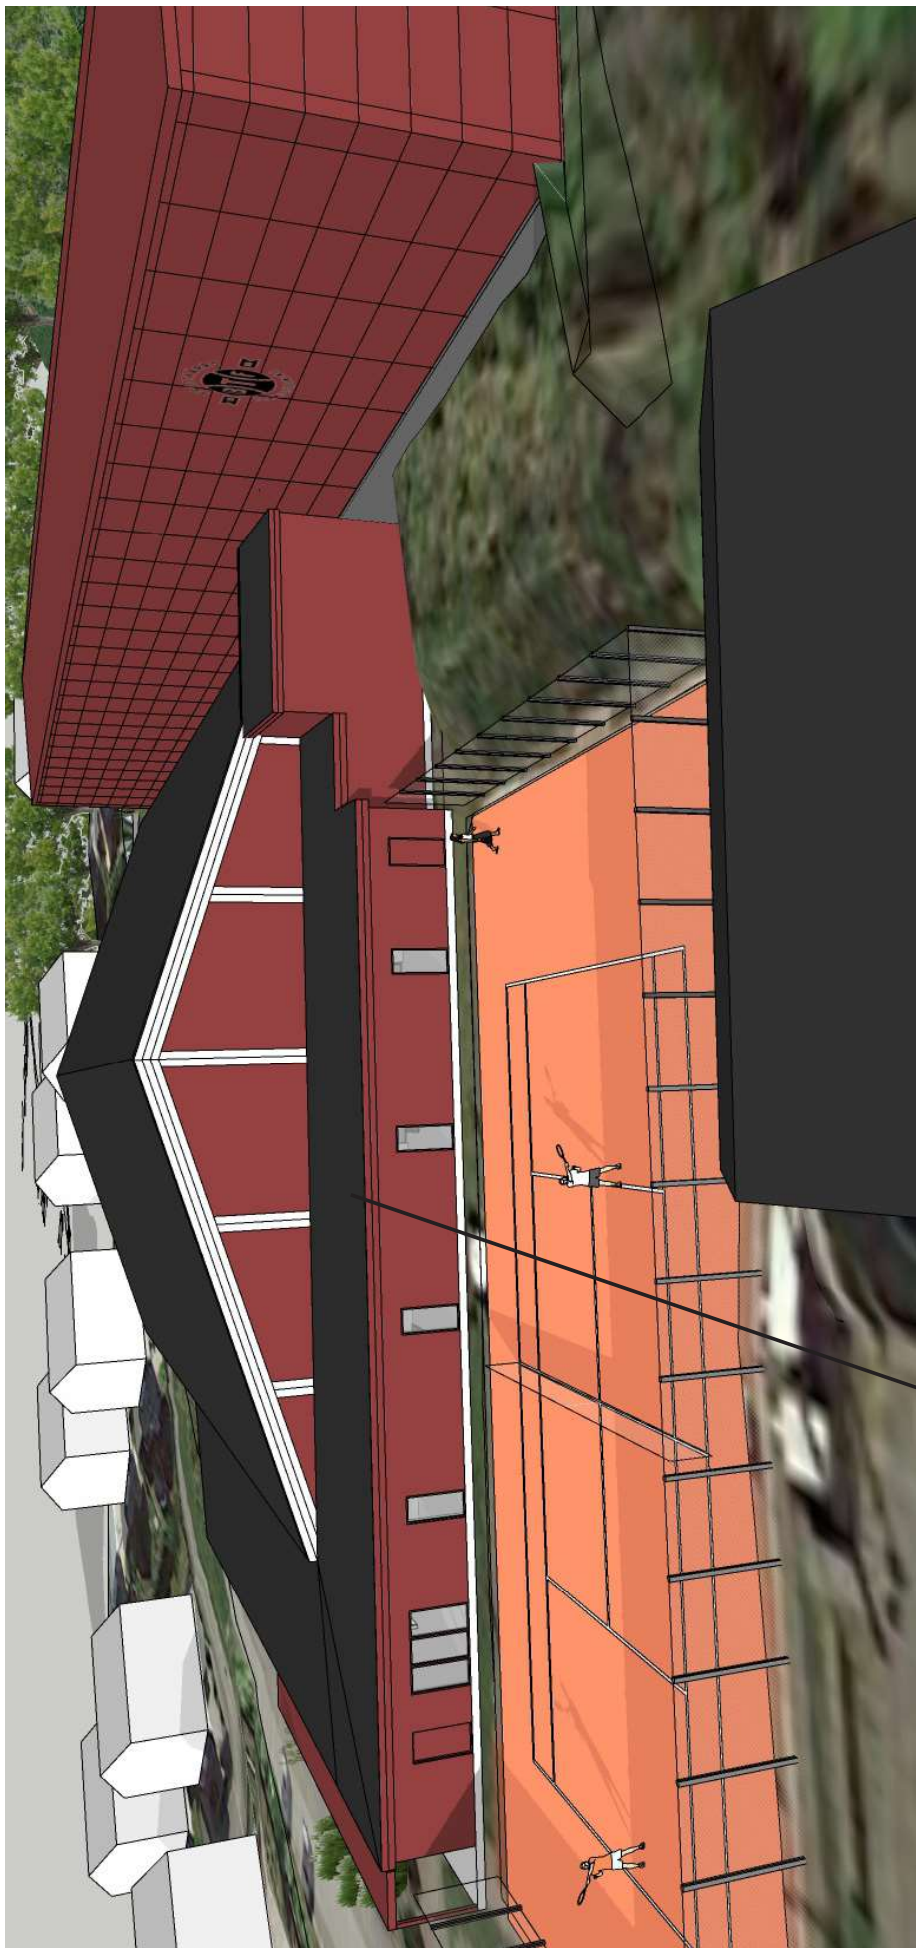

MÖJLIGHET TILL TAKTERRASS MED LÄKTARE PÅ NY BYGGNADSDEL FINNS, MEN ÄR EJ MED I SKISS.

# BROTTKÄRRS TF


LOBBY

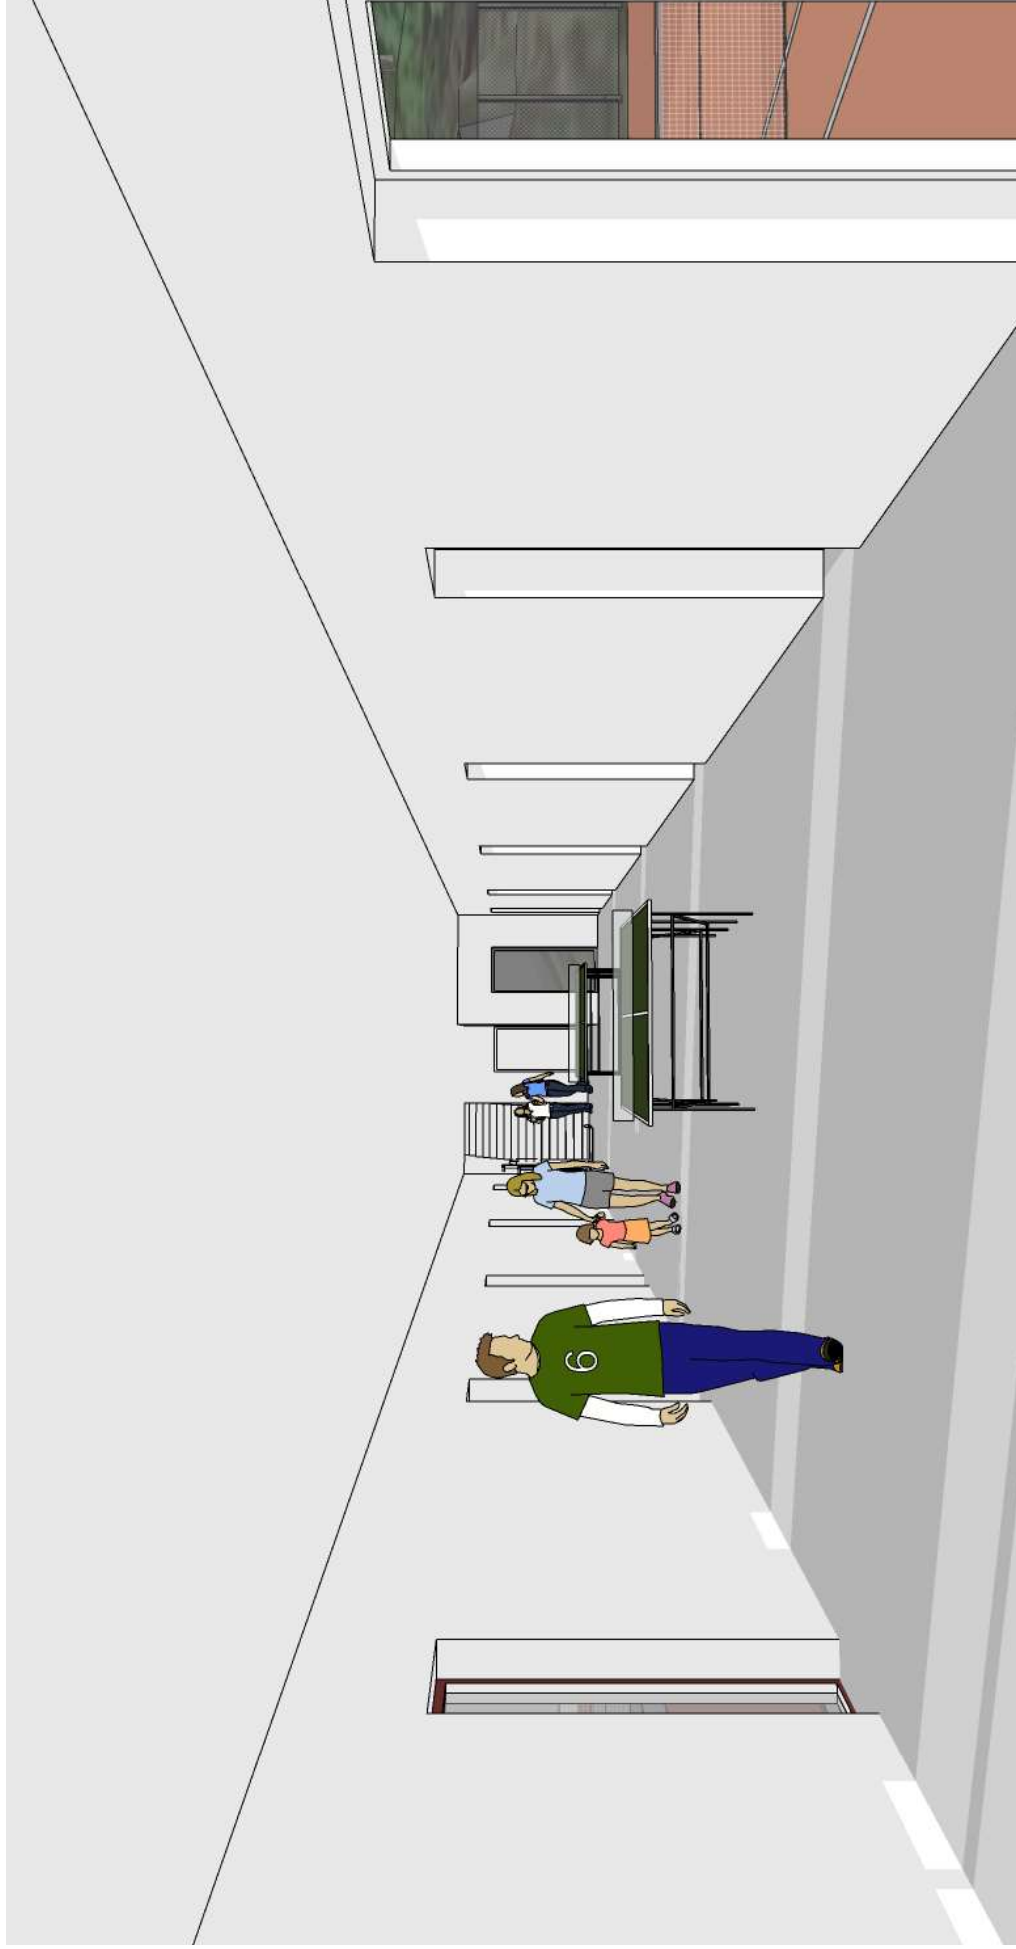

PERSPEKTIV MOT AKTIVITETSYTA MELLAN BEFINTLIG KONTORS/OMKLÄDNINGSDEL OCH NY HALL

# BROTTKÄRRS TF


PLAN 1:200/A3

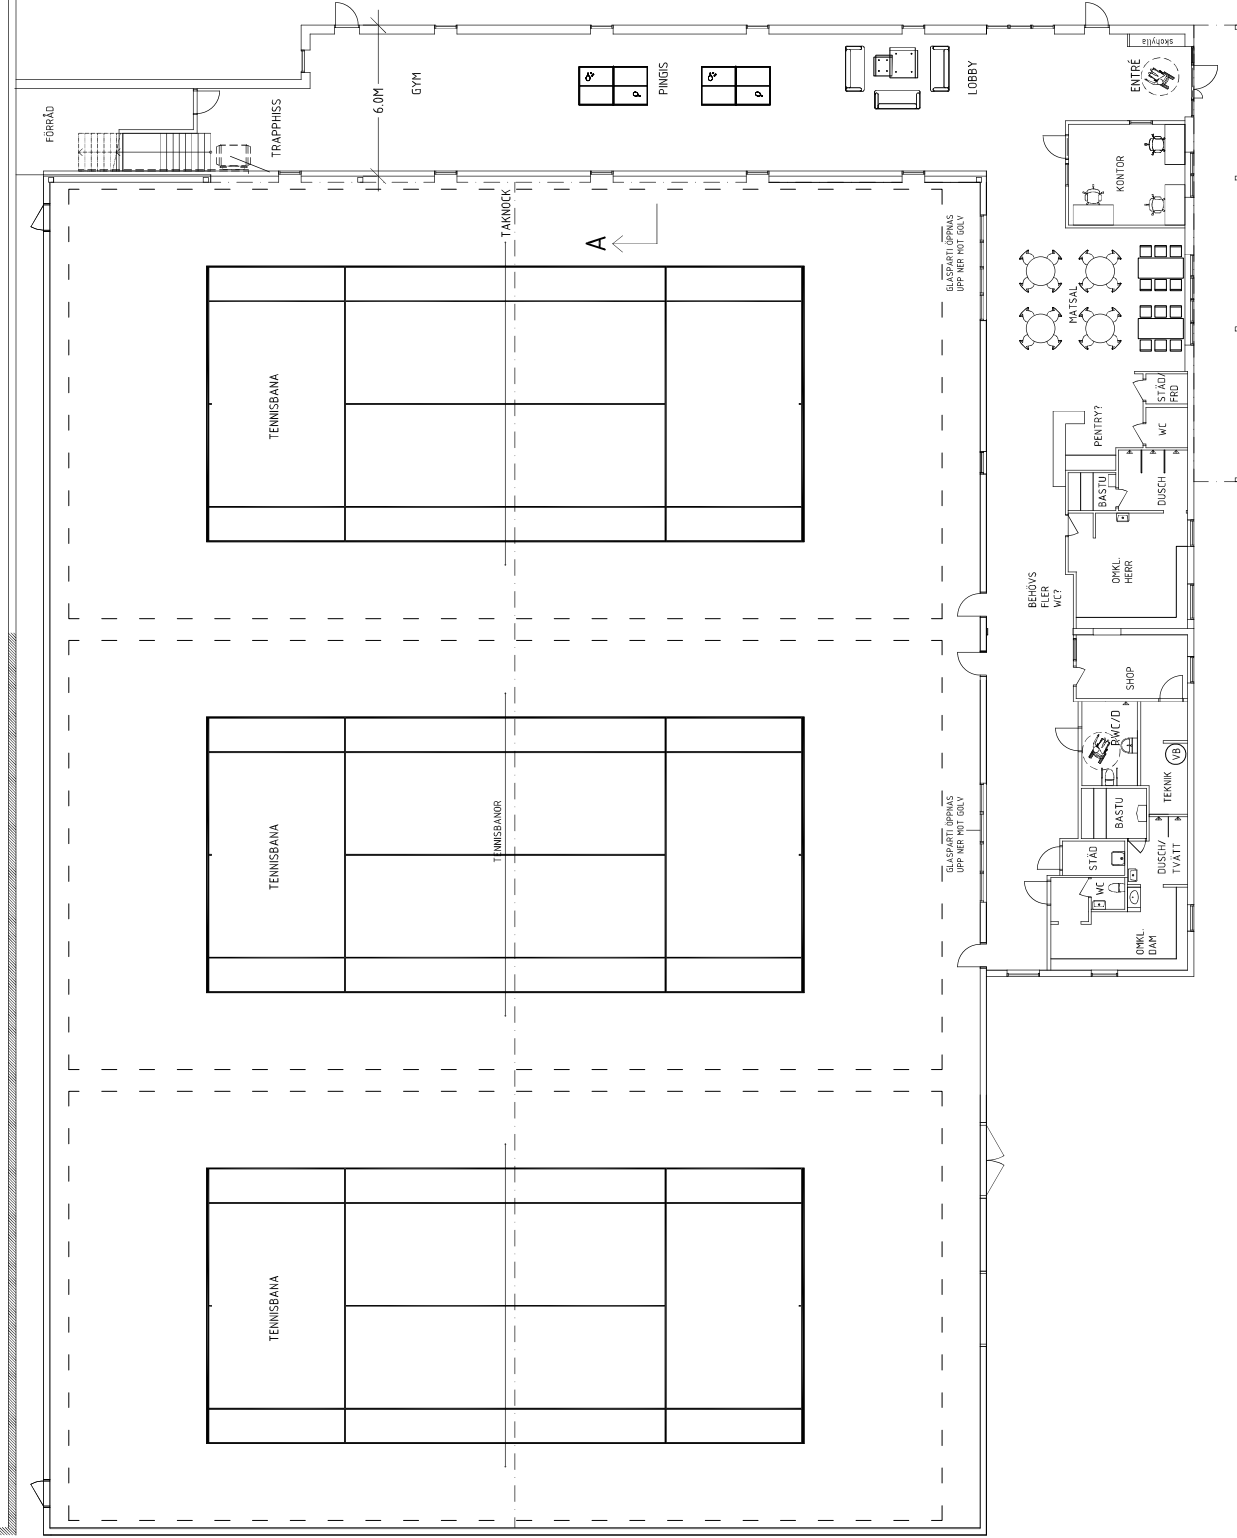

NORDSTRÖM KELLY ARKITEKTER

# BROTTKÄRRS TF

PLAN 1:100/A3

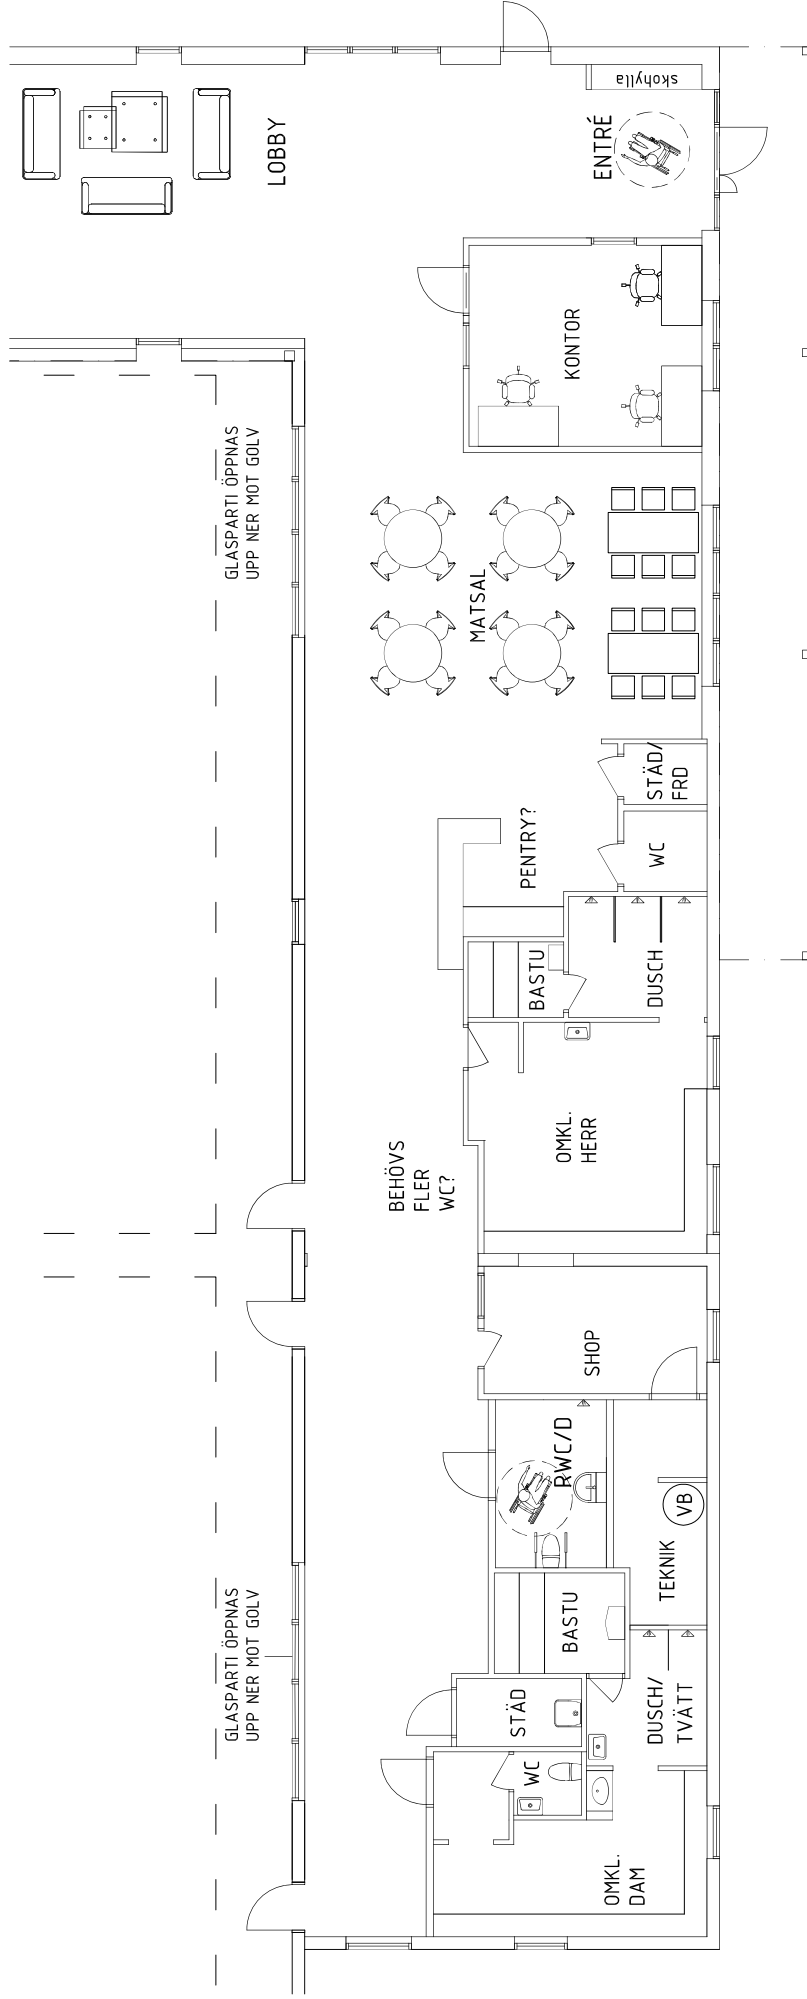


NORDSTRÖM KELLY ARKITEKTER



# BROTTKÄRRS TF

PLAN 1:100/A3

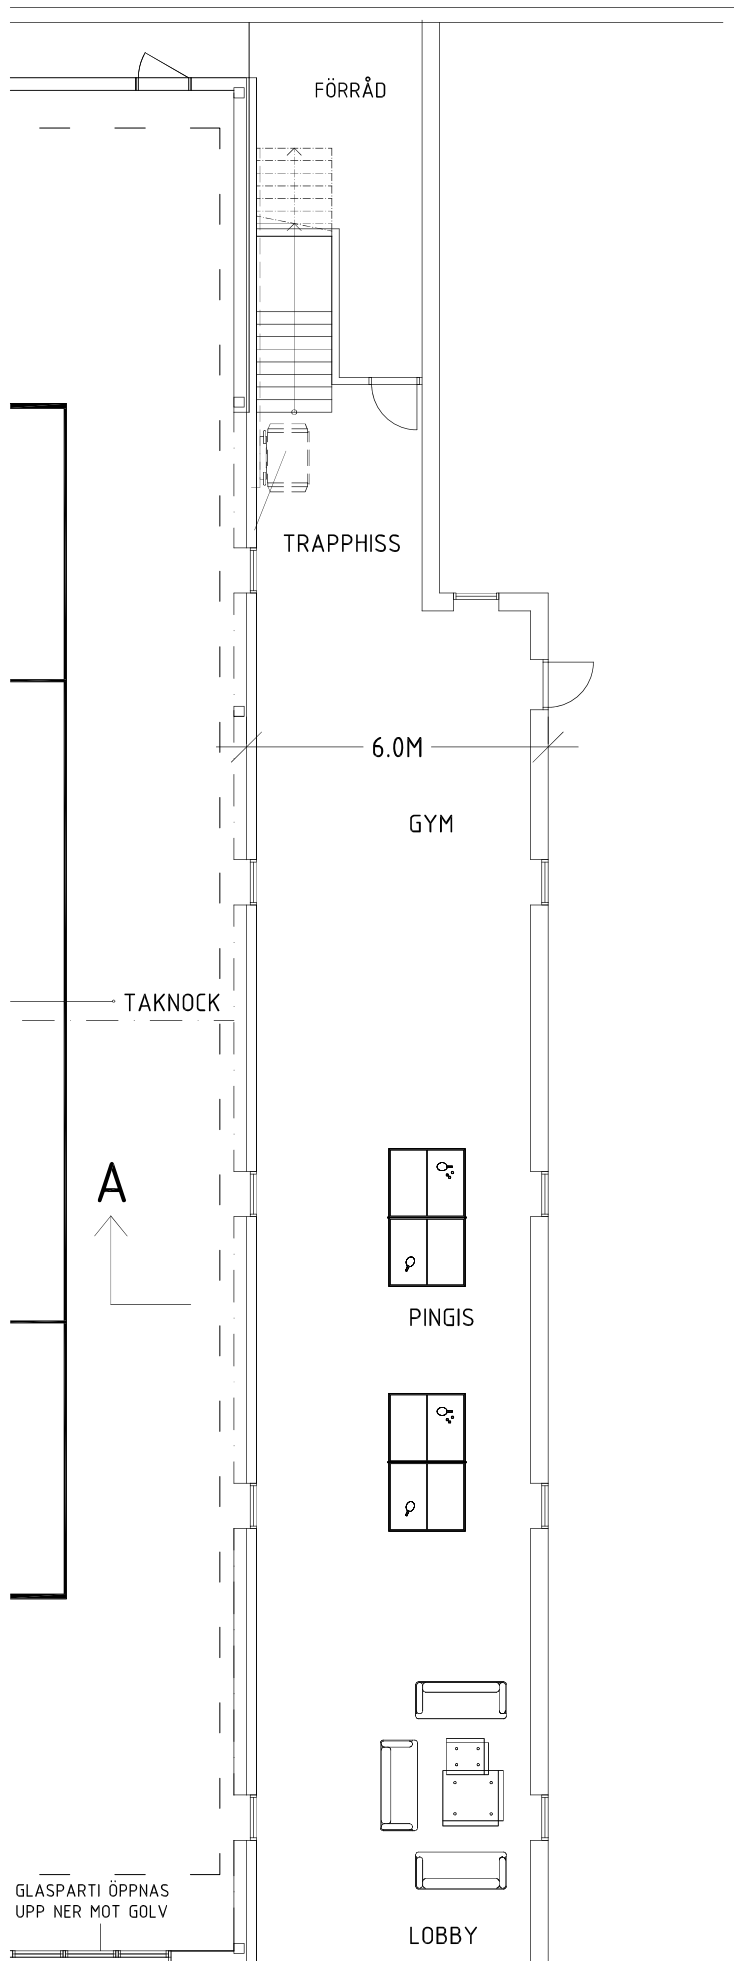

OBS! PLAN VINKLAD FÖR ATT RYMMAS.



NORDSTRÖM KELLY ARKITEKTER